

Opcja standard


ZESTAWIENIE POWIERZCHNI 1 SEGMENT PARTER	
nazwa pomieszczenia	powierzchnia
0.1 wiatrołap	4,64 m ²
0.2 garaż	18,33 m ²
0.3 kotłownia	4,24 m ²
0.4 łazienka	4,34 m ²
0.5 kuchnia	9,26 m ²
0.6 komunikacja	9,40 m ²
0.7 salon + jadalnia	44,02 m ²
RAZEM pow. użytkowa parteru	94,23 m²
0.8 taras na gruncie	16,12 m ²

RZUT PARTERU
 BUDYNEK W ZABUDOWIE BLIŹNIACZEJ
 skala 1:100



Pracownia Projektowa
ToGa
 Tomasz Garbacz
 ul. Piotrkowska 121 lok.31
 90-430 Łódź

Wszelkie prawa autorskie dotyczące tego rysunku są własnością autora.
 Kopiowanie i udostępnianie tylko za zgodą autora.

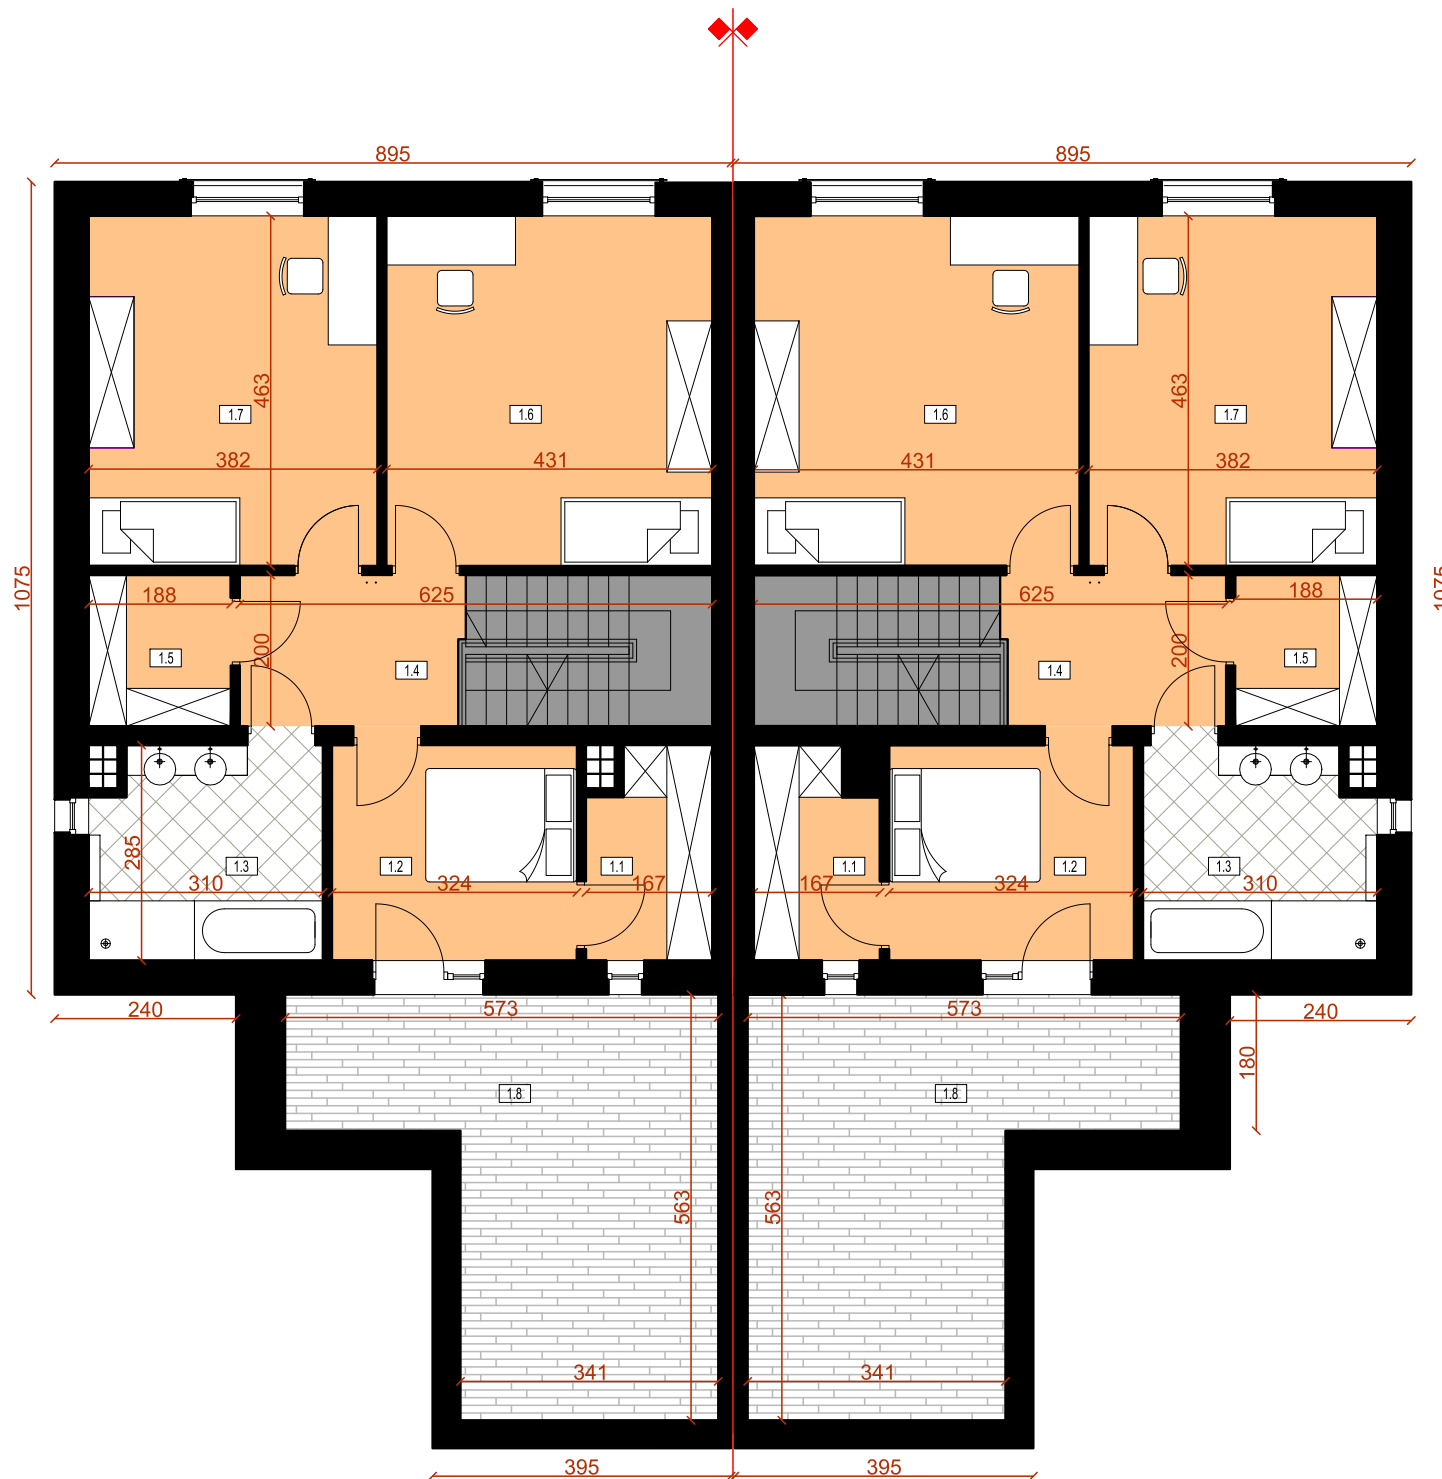

Opcja standard

ZESTAWIENIE POWIERZCHNI 1 SEGMENT PIĘTRO	
nazwa pomieszczenia	powierzchnia
1.1 garderoba	4,23 m ²
1.2 pokój	9,00 m ²
1.3 łazienka	8,25 m ²
1.4 komunikacja + klatka schodowa	12,17 m ²
1.5 pomieszczenie gospodarcze	3,61 m ²
1.6 pokój	19,60 m ²
1.7 pokój	17,35 m ²
RAZEM pow. użytkowa piętra	74,21 m²
RAZEM pow. użytkowa parter+piętro	168,44 m²

RZUT PIĘTRA
BUDYNEK W ZABUDOWIE BLIŹNIACZEJ
skala 1:100



Pracownia Projektowa
ToGa
Tomasz Garbacz
ul. Piotrkowska 121 lok.31
90-430 Łódź

Wszelkie prawa autorskie dotyczące tego rysunku są własnością autora.
Kopiowanie i udostępnianie tylko za zgodą autora.