

Opcja z gabinetem od frontu


ZESTAWIENIE POWIERZCHNI 1 SEGMENT PARTER	
nazwa pomieszczenia	powierzchnia
0.1 wiatrołap	4,64 m ²
0.2 garaż	18,33 m ²
0.3 kotłownia	4,24 m ²
0.4 łazienka	4,34 m ²
0.5 gabinet	8,47 m ²
0.6 komunikacja	9,80 m ²
0.7 salon + kuchnia + jadalnia	43,74 m ²
RAZEM pow. użytkowa parteru	93,56 m²
0.8 taras na gruncie	22,73 m ²

RZUT PARTERU
BUDYNEK W ZABUDOWIE BLIŹNIACZEJ
skala 1:100



Pracownia Projektowa
ToGa
Tomasz Garbacz
ul. Piotrkowska 121 lok.31
90-430 Łódź

Wszelkie prawa autorskie dotyczące tego rysunku są własnością autora.
Kopiowanie i udostępnianie tylko za zgodą autora.

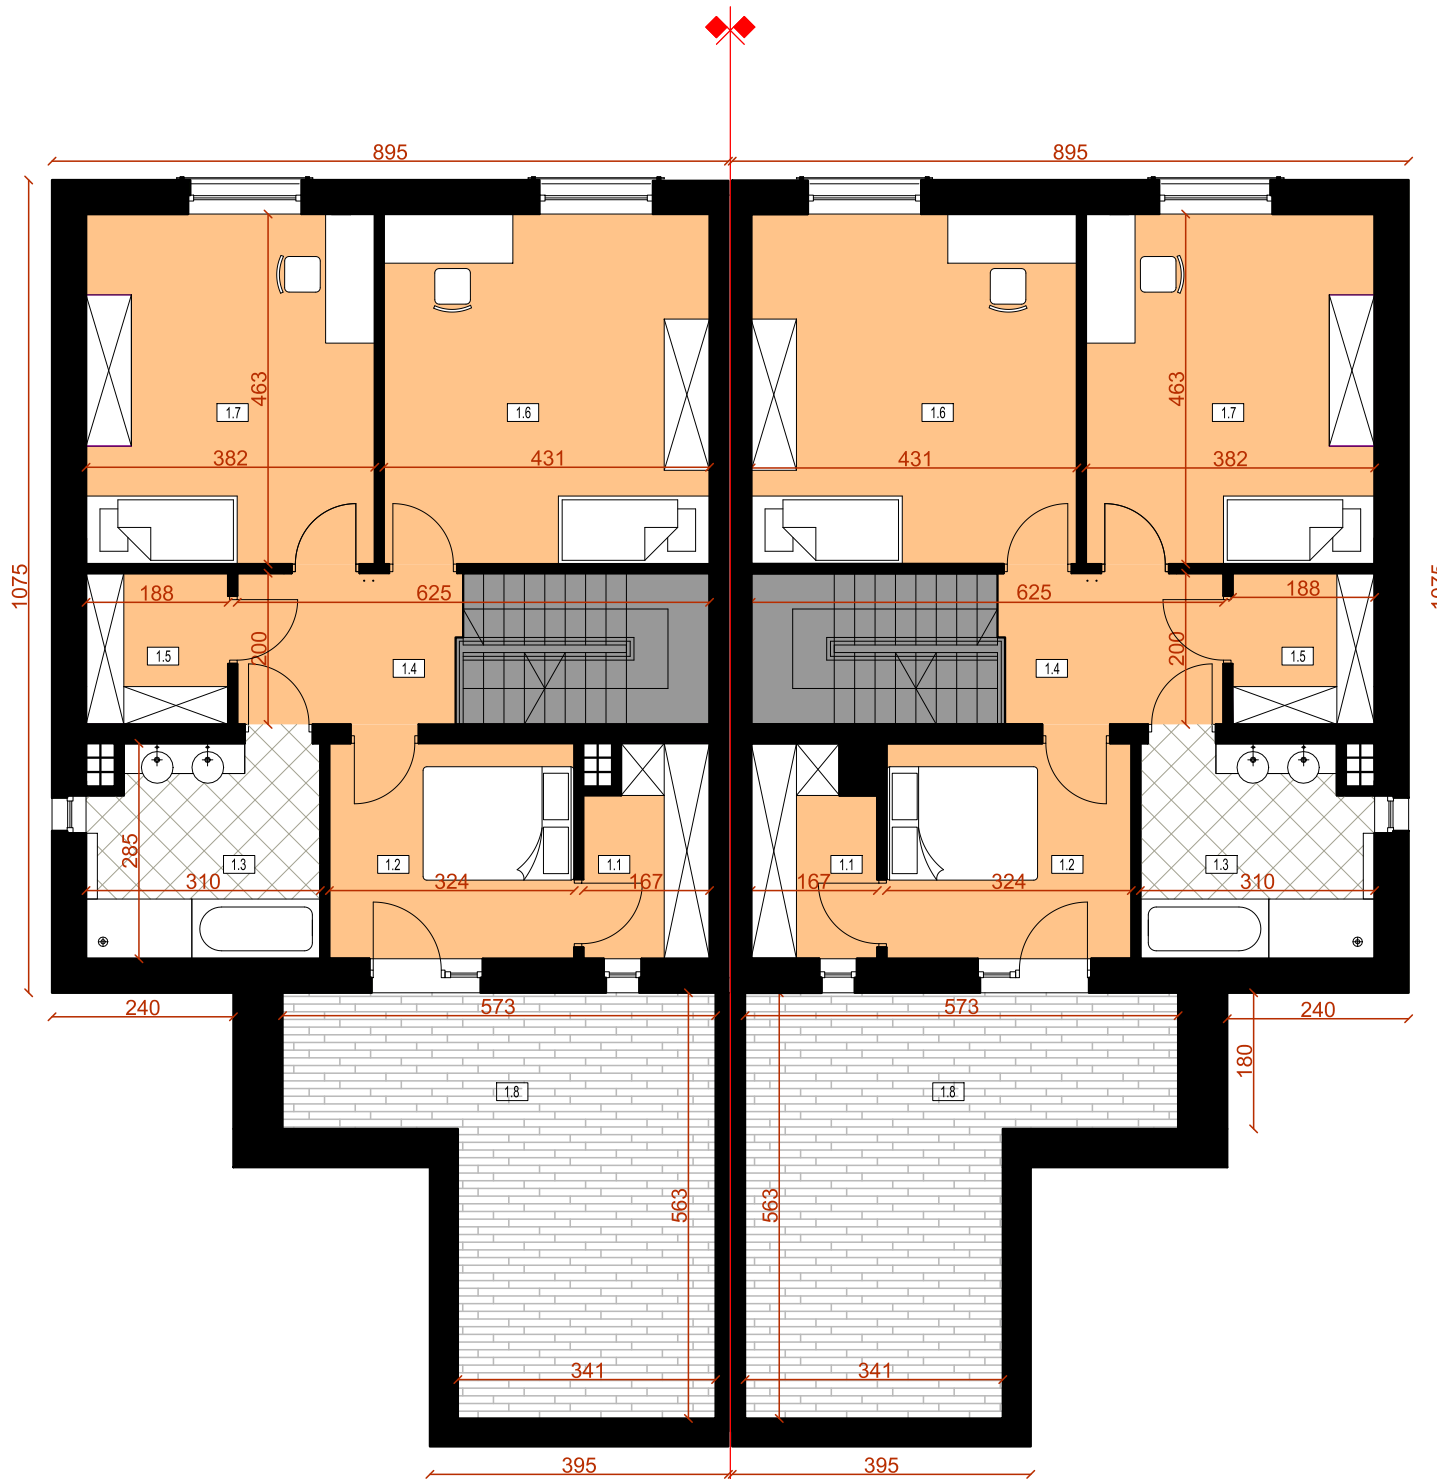

Opcja z gabinetem od frontu

ZESTAWIENIE POWIERZCHNI 1 SEGMENT PIĘTRO	
nazwa pomieszczenia	powierzchnia
1.1 garderoba	4,23 m ²
1.2 pokój	9,00 m ²
1.3 łazienka	8,25 m ²
1.4 komunikacja + klatka schodowa	12,17 m ²
1.5 pomieszczenie gospodarcze	3,61 m ²
1.6 pokój	19,60 m ²
1.7 pokój	17,35 m ²
RAZEM pow. użytkowa piętra	74,21 m²
RAZEM pow. użytkowa parter+piętro	167,77 m²

RZUT PIĘTRA
BUDYNEK W ZABUDOWIE BLIŹNIACZEJ
skala 1:100



Pracownia Projektowa
ToGa
Tomasz Garbacz
ul. Piotrkowska 121 lok.31
90-430 Łódź

Wszelkie prawa autorskie dotyczące tego rysunku są własnością autora.
Kopiowanie i udostępnianie tylko za zgodą autora.