

Opcja budynek zmniejszony bez gabinetu


ZESTAWIENIE POWIERZCHNI 1 SEGMENT PARTER	
nazwa pomieszczenia	powierzchnia
0.1 wiatrołap	4,53 m ²
0.2 garaż	17,53 m ²
0.3 kotłownia	1,80 m ²
0.4 łazienka	2,04 m ²
0.5 kuchnia	6,32 m ²
0.6 komunikacja	4,26 m ²
0.7 salon + jadalnia	37,13 m ²
RAZEM pow. użytkowa parteru	73,61 m²
0.8 taras na gruncie	15,80 m ²

RZUT PARTERU
BUDYNEK W ZABUDOWIE BLIŹNIACZEJ
skala 1:100



Pracownia Projektowa
ToGa
Tomasz Garbacz
ul. Piotrkowska 121 lok.31
90-430 Łódź

Wszelkie prawa autorskie dotyczące tego rysunku są własnością autora.
Kopiowanie i udostępnianie tylko za zgodą autora.

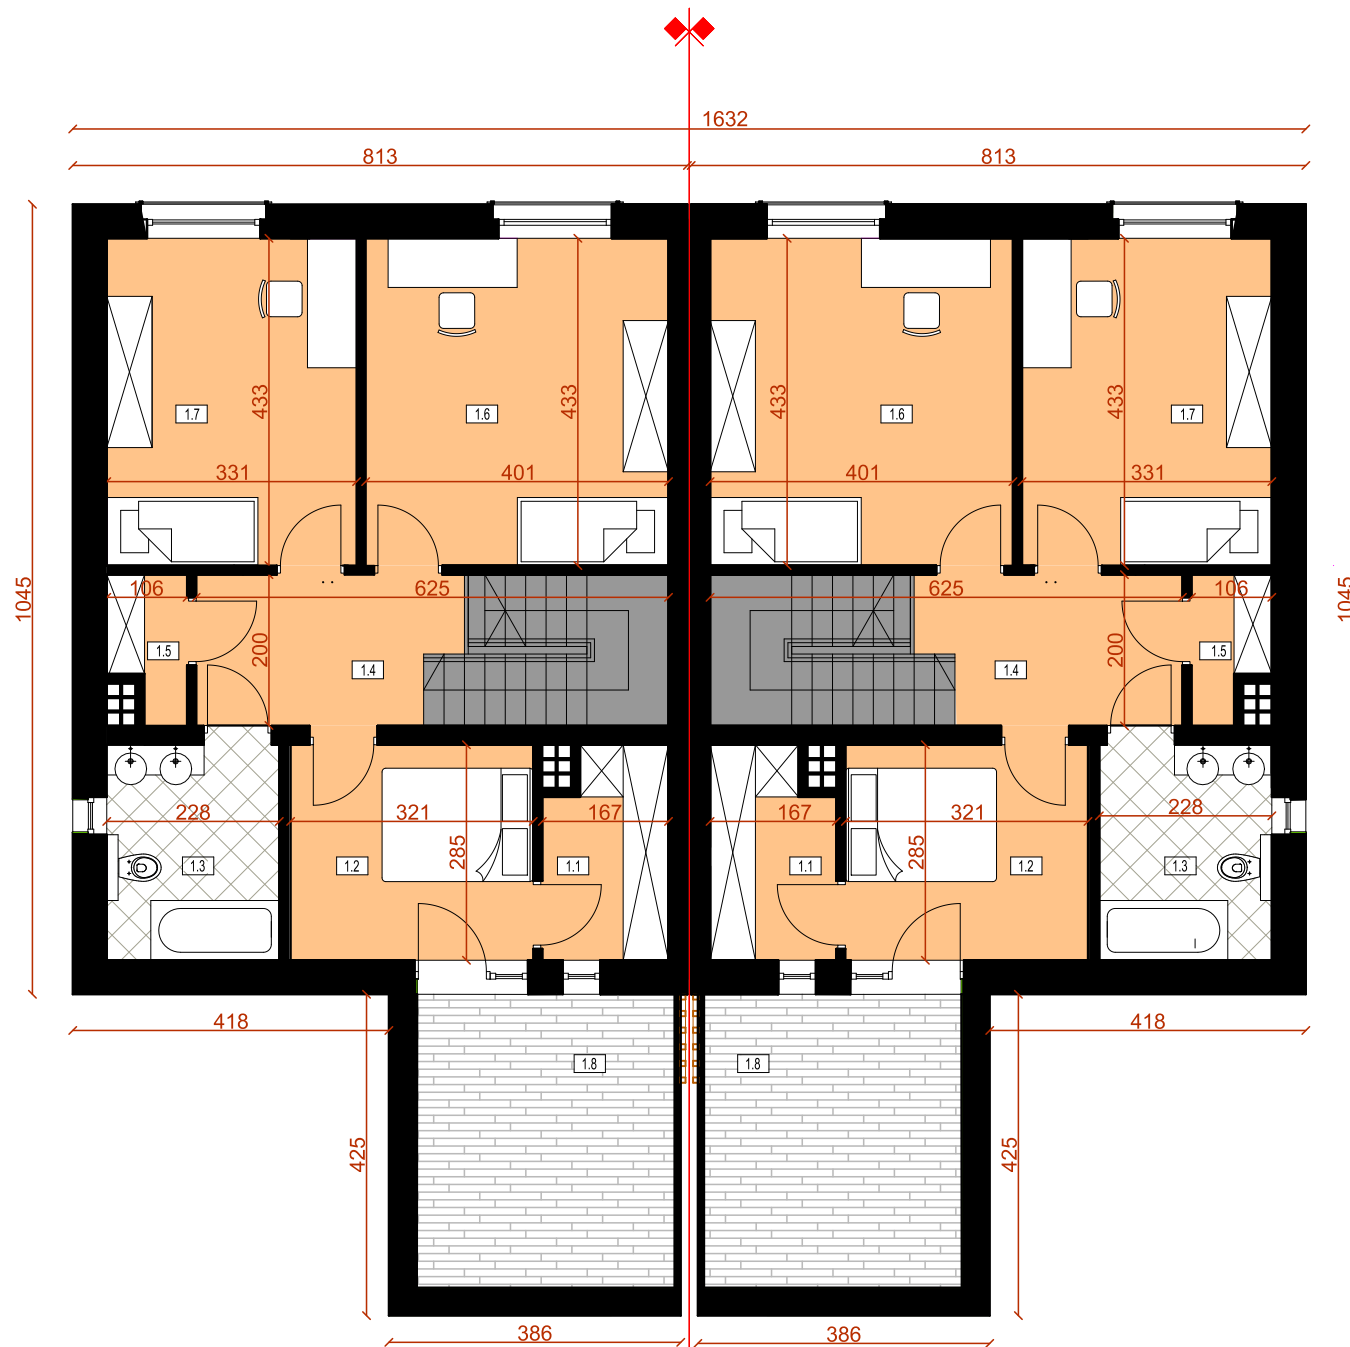

Opcja budynek zmniejszony bez gabinetu

ZESTAWIENIE POWIERZCHNI 1 SEGMENT PIĘTRO	
nazwa pomieszczenia	powierzchnia
1.1 garderoba	4,23 m ²
1.2 pokój	8,90 m ²
1.3 łazienka	6,30 m ²
1.4 komunikacja + klatka schodowa	12,16 m ²
1.5 pomieszczenie gospodarcze	1,66 m ²
1.6 pokój	17,00 m ²
1.7 pokój	14,00 m ²
RAZEM pow. użytkowa piętra	64,25 m²
1.8 taras	13,23 m ²
RAZEM pow. użytkowa parter+piętro	137,86 m²

RZUT PIĘTRA
BUDYNEK W ZABUDOWIE BLIŹNIACZEJ
skala 1:100



Pracownia Projektowa
ToGa
Tomasz Garbacz
ul. Piotrkowska 121 lok.31
90-430 Łódź

Wszelkie prawa autorskie dotyczące tego rysunku są własnością autora.
Kopiowanie i udostępnianie tylko za zgodą autora.