


BRZEZIŃSKA PARK

ul.Brzezińska 175

Budynek zmniejszony

ZESTAWIENIE POWIERZCHNI 1 SEGMENT PARTER	
nazwa pomieszczenia	powierzchnia
0.1 wiatrołap	5,61 m ²
0.2 garaż	17,61 m ²
0.3 kotłownia	3,01 m ²
0.4 łazienka	1,64 m ²
0.5 kuchnia	7,42 m ²
0.6 komunikacja+klatka schodowa	5,67 m ²
0.7 salon + jadalnia	37,92 m ²
RAZEM pow. użytkowa parteru	78,88 m²
0.8 taras na gruncie	17,88 m ²

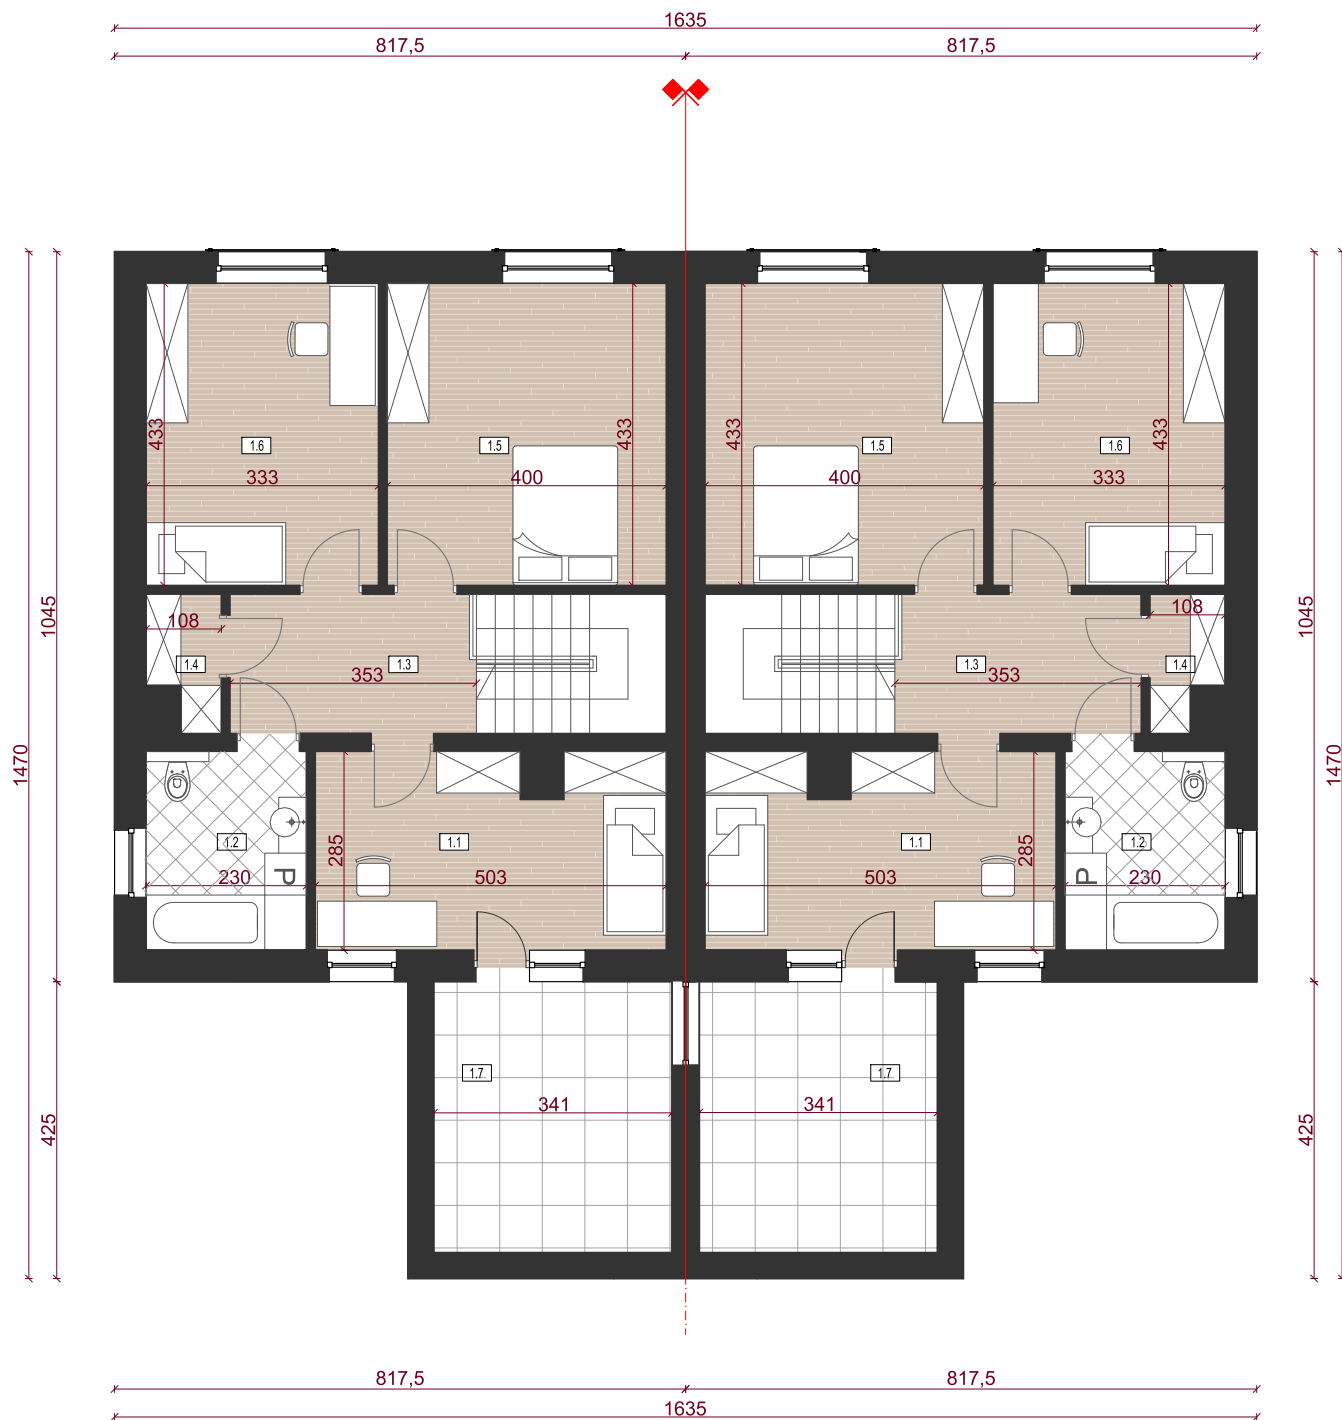

BRZEZIŃSKA PARK

ul.Brzezińska 175

Budynek zmniejszony

ZESTAWIENIE POWIERZCHNI 1 SEGMENT PIĘTRO	
nazwa pomieszczenia	powierzchnia
1.1 pokój	13,66 m ²
1.2 łazienka	6,40 m ²
1.3 komunikacja + klatka schodowa	9,59 m ²
1.4 pomieszczenie gospodarcze	1,72 m ²
1.5 pokój	17,07 m ²
1.6 pokój	14,19 m ²
RAZEM pow. użytkowa piętra	62,63 m²
1.7 taras	13,23 m ²
RAZEM pow. użytkowa parter+piętro	141,51 m²
powierzchnia zabudowy	102,32 m²